



ΕΦΗΜΕΡΙΣ ΤΗΣ ΚΥΒΕΡΝΗΣΕΩΣ

ΤΗΣ ΕΛΛΗΝΙΚΗΣ ΔΗΜΟΚΡΑΤΙΑΣ

ΤΕΥΧΟΣ ΤΕΤΑΡΤΟ **Αρ. Φύλλου 969**

19 Νοεμβρίου 2001

ΠΕΡΙΕΧΟΜΕΝΑ

ΑΠΟΦΑΣΕΙΣ

ΑΠΟΦΑΣΕΙΣ

Αριθ. 5259 (1)

Τροποποίηση εγκεκριμένου Σχεδίου Πόλεως Αγρινίου μεταξύ των Ο.Τ. 419 και Ο.Τ. 423 (οδός Αντύπα).

Ο ΓΕΝΙΚΟΣ ΓΡΑΜΜΑΤΕΑΣ ΠΕΡΙΦΕΡΕΙΑΣ
ΔΥΤΙΚΗΣ ΕΛΛΑΔΑΣ

Έχοντας υπ' όψη:

1. Τις διατάξεις του Ν.Δ. της 17.7.23 όπως μεταγενέστερα τροποποιήθηκαν και συμπληρώθηκαν και ειδικότερα του αρθρ. 3 αυτού.

2. Τον Ν. 1622/86 (ΦΕΚ 92/14.7.86) «Τοπ. Αυτοδ.Περιφ. Ανάπτυξη και Δημοκρατικός Προγραμματισμός».

3. Τον Ν 2503/97 Περί διοίκησης, οργάνωσης, στελέχωσης της Περιφέρειας.

4. Τον Ν.2831/13.6.2000 (ΦΕΚ 140/13.6.2000) άρθρο 29 παρ. 4.

5. Τον Ν. 2508/11/13.6.1997 ΦΕΚ 124 «Βιώσιμη Οικιστική Ανάπτυξη των πόλεων και Οικισμών, της Χώρας και άλλες διατάξεις» άρθρο 25 παρ. 9α σε συνδυασμό με το Ν.2831/2000.

6. Τις υπ' αριθμ.1204/24.2.1999 ΦΕΚ 266Β και οικ. 301Γ.Γ./15.9.1998 ΦΕΚ 138Β απόφαση «μεταβίβαση εξουσίας προς υπογραφή του Γεν. Γραμμ. Περιφ. Δυτ. Ελλάδος».

7. Την υπ' αριθμ. 984/13.4.2000 απόφαση Γεν. Γραμματέα περί Συγκρότησης του Περιφερειακού Συμβουλίου ΧΟΠ Δυτ. Ελλάδος.

8. Το με αριθμ.πρωτ. Τ/1184 έγγραφο της Τεχνικής Υπηρεσίας του Δήμου Αγρινίου με το οποίο ζητά να μετατοπισθεί ο δρόμος (οδός Αντύπα) από το Ο.Τ. 419 προς Ο.Τ. 423. Η Ο.Γ. 01-02 να διέρχεται από τα σημεία Α και Β, όπου σημεία Α και Β είναι οι γωνίες των κτισμάτων Ι και ΙΙ. Η απέναντι οικοδομική γραμμή (ΟΓ) του Ο.Τ. 419 είναι παράλληλη της Ο.Γ. 01-02 του Ο.Τ. 423 στο Αγρίνιο Αιτ/νίας.

9. Την αριθμ. 315/2000 απόφαση του Δημοτικού Συμβουλίου του Δήμου Αγρινίου με την οποία γνωμοδοτεί υπέρ της τροποποίησης καθώς και την τήρηση της νόμιμης διαδικασίας.

10. Την με αριθ. Δ.Υ. 3049 εισήγηση της ΔΙΠΕΧΩ στο Περ. ΣΧΟΠ.

11. Την θετική γνωμοδότηση του Περ. ΣΧΟΠ που φαίνεται στο πρακτικό του αριθ. 5/4.10.01/3.

12. Το γεγονός ότι με την παρούσα τροποποίηση δεν προκαλείται δαπάνη σε βάρος του κρατικού προϋπολογισμού και του οικείου ΟΤΑ, αποφασίζουμε:

Εγκρίνουμε την τροποποίηση του Σχεδίου Πόλεως Αγρινίου, για την μετατόπιση του δρόμου από το Ο.Τ. 419 προς το Ο.Τ. 423, ώστε η Ο.Γ. 01-02 να διέρχεται από τα σημεία Α και Β, όπου σημεία Α και Β είναι οι γωνίες των κτισμάτων Ι και ΙΙ και η απέναντι Ο.Γ. του Ο.Τ. 419 να είναι παράλληλη της Ο.Γ. 01-02 του Ο.Τ. 423 (στην οδό Αντύπα), όπως φαίνεται στο συνημμένο τοπογραφικό διάγραμμα και για τους λόγους που αναφέρονται στο ως άνω πρακτικό του Περιφ. ΣΧΟΠ.

Η απόφαση αυτή να δημοσιευθεί στην Εφημερίδα της Κυβερνήσεως.

Πάτρα, 31 Οκτωβρίου 2001

Ο Γενικός Γραμματέας Περιφέρειας
ΝΙΚ. ΜΠΕΛΙΒΑΝΗΣ

260600
260650
260700
260750


513800
513750
513700
513650
513600

ΟΔΟΣ ΚΑΒΑΦΗ
ΠΕΖΟΔΡΟΜΟΣ
ΟΔΟΣ ΔΟΡΥΜΑΧΟΥ
ΟΔΟΣ ΦΙΛΙΠΠΟΥ ΑΚΑΡΝΑΝΟΣ
2ο ΔΗΜΟΤΙΚΟ ΣΧΟΛΕΙΟ
ΟΔΟΣ ΑΝΤΥΠΑ
ΟΔΟΣ ΓΟΥΝΑΡΗ
ΟΔΟΣ ΧΡ. ΣΙΒΟΛΗ
ΟΔΟΣ Δ. ΜΠΟΤΣΗ
ΟΔΟΣ ΚΑΒΓΙΟΥΛΑ
ΧΡΙΣΤΟΦΟΡΟΥ

ΟΤ 426
ΟΤ 424
ΟΤ 423Α
ΟΤ 423
ΟΤ 422
ΟΤ 422Α
ΟΤ 419

260600
260650
260700
260750

260800
2/Π
1/Π
2/Π
ΠΕΖΟΔΡΟΜΟΣ
1/Π
ΟΤ 422Α
1/Κ
2/Π
2/Π
2/Π
2/Π
3/Π
2/Π
2/Π
2/Π
2/Π
ΟΔΟΣ ΧΡ. ΣΒΩΛΗ
5/Π
5/Π
1/Κ
1/Κ
1/Κ
3/Π
2/Π
1/Κ
1/Κ
2/Π
ΠΕΖΟΔΡΟΜΟΣ
ΠΕΖΟΔΡΟΜΟΣ
3/Π
7ον ΔΗΜΟΤΙΚΟ ΣΧΟΛΕΙΟ
ΟΤ 418Α
2/Π
1/Κ
4/Π
513800
513750
513700
513650
513600
260800

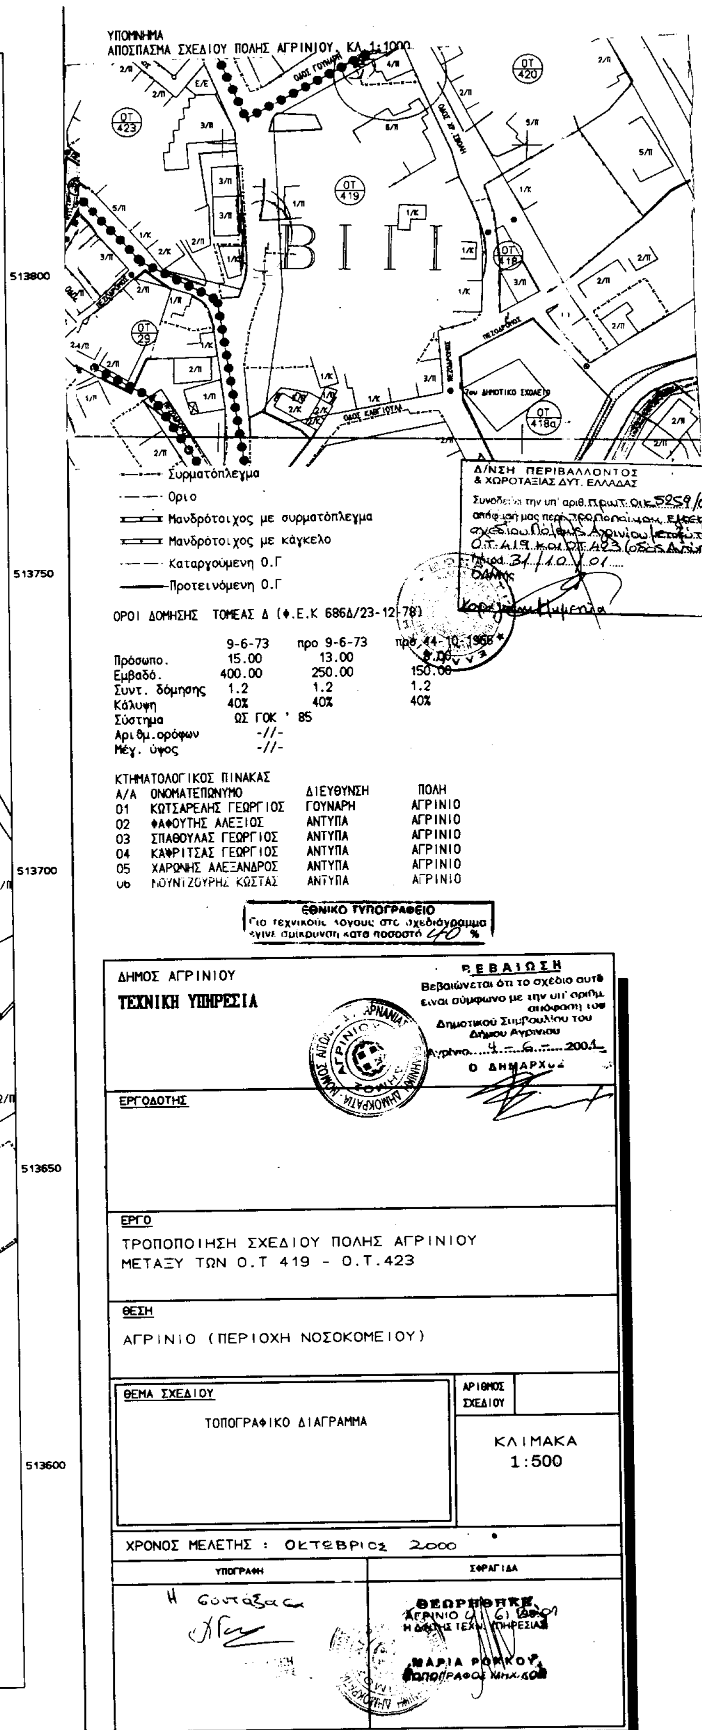

Αριθ. 5260 (2)

Τροποποίηση εγκεκριμένου Σχεδίου Πόλεως Πατρών στην Π.Μ.Ε. Παραλία Προαστείου Δυτικά της ΝΕΟ ΠΑΤΡΩΝ - ΑΘΗΝΩΝ και βόρεια της Διγ. Ακρίτα Ο.Τ. 56,57,58,59 και 59Α στην περιοχή της οδού (S - R) Μποζαΐτίκων.

Ο ΓΕΝΙΚΟΣ ΓΡΑΜΜΑΤΕΑΣ ΠΕΡΙΦΕΡΕΙΑΣ
ΔΥΤΙΚΗΣ ΕΛΛΑΔΑΣ

Έχοντας υπ' όψη:

1. Τις διατάξεις του Ν.Δ. της 17.7.23 όπως μεταγενέστερα τροποποιήθηκαν και συμπληρώθηκαν και ειδικότερα του αρθρ. 3 αυτού.

2. Τον Ν. 1622/86 (ΦΕΚ 92/14.7.86) «Τοπ. Αυτοδ. Περιφ. Ανάπτυξη και Δημοκρατικός Προγραμματισμός».

3. Τον Ν. 2503/97 Περί διοίκησης, οργάνωσης, στελέχωσης της Περιφέρειας.

4. Τον Ν. 2831/13.6.2000 (ΦΕΚ 140/13.6.2000) άρθρο 29 παρ. 4.

5. Τον Ν. 2508/11/13.6.1997 ΦΕΚ 124 «Βιώσιμη Οικιστική Ανάπτυξη των πόλεων και Οικισμών, της Χώρας και άλλες διατάξεις» άρθρο 25 παρ. 9α σε συνδυασμό με το Ν.2831/2000.

6. Τις υπ' αριθμ. 1204/24.2.1999 ΦΕΚ 266Β και οικ. 301Γ.Γ./15.9.1998 απόφαση «μεταβίβαση εξουσίας προς υπογραφή του Γεν. Γραμμ. Περιφ. Δυτ. Ελλάδος» ΦΕΚ 138 β/2.10.98.

7. Την υπ' αριθμ. 984/13.4.2000 απόφαση Γεν. Γραμματέα περί Συγκρότησης του Περιφερειακού Συμβουλίου ΧΟΠ Δυτ. Ελλάδος.

8. Την αριθμ. πρωτ. Π.Τ./ΦΚΠΤ8/ΜΕ.1/ΟΙΚ. 5648 έγγραφο της Γενικής Γραμμ. Δημ. Έργων ΕΥΔΕ/ΠΑΘΕ με το οποίο προτείνεται η τροποποίηση Σχεδίου Πόλης στην περιοχή της οδού εξυπηρέτησης (S-R) Μποζαΐτίκων.

9. Τις αριθμ. 266/22.3.2000 και 160/21.2.2001 αποφάσεις του Δημοτικού Συμβουλίου Πατρών με τις οποίες γνωμοδοτεί υπέρ της τροποποίησης καθώς και την τήρηση της νόμιμης διαδικασίας.

10. Την με αριθ. Δ.Υ. 2129/6.9.01 εισήγηση της ΔΙΠΕΧΩ στο Περ. ΣΧΟΠ.


11. Την θετική γνωμοδότηση του Περ. ΣΧΟΠ που φαίνεται στο πρακτικό του αριθ. 5/4.10.01/4.

12. Το γεγονός ότι με την παρούσα τροποποίηση δεν προκαλείται δαπάνη σε βάρος του κρατικού προϋπολογισμού και του οικείου ΟΤΑ, αποφασίζουμε:

Εγκρίνουμε την τροποποίηση του Σχεδίου Πόλεως Πατρών στην Π.Μ.Ε. Παραλία Προαστείου δυτικά της ΝΕΟ Πατρών - Αθηνών και βόρεια της Διγ. Ακρίτα Ο.Τ. 56, 57, 58, 59 και 59Α που συνίσταται στην μετατόπιση και διαπλάτυνση υφιστάμενης οδού από 8μ. σε 10μ. και την ενοποίηση του Ο.Τ. 59 και του κ.χ. 59Α σε ένα Ο.Τ. όπως φαίνεται στο συνημμένο τοπογραφικό διάγραμμα και για τους λόγους που αναφέρονται στο ως άνω πρακτικό του Περιφ. ΣΧΟΠ.

Πάτρα, 31 Οκτωβρίου 2001

Με εντολή Γενικού Γραμματέα Περιφέρειας
Η Διευθύντρια
ΚΛΗΜΕΝΤΙΑ ΚΑΡΑΓΙΑΝΝΗ

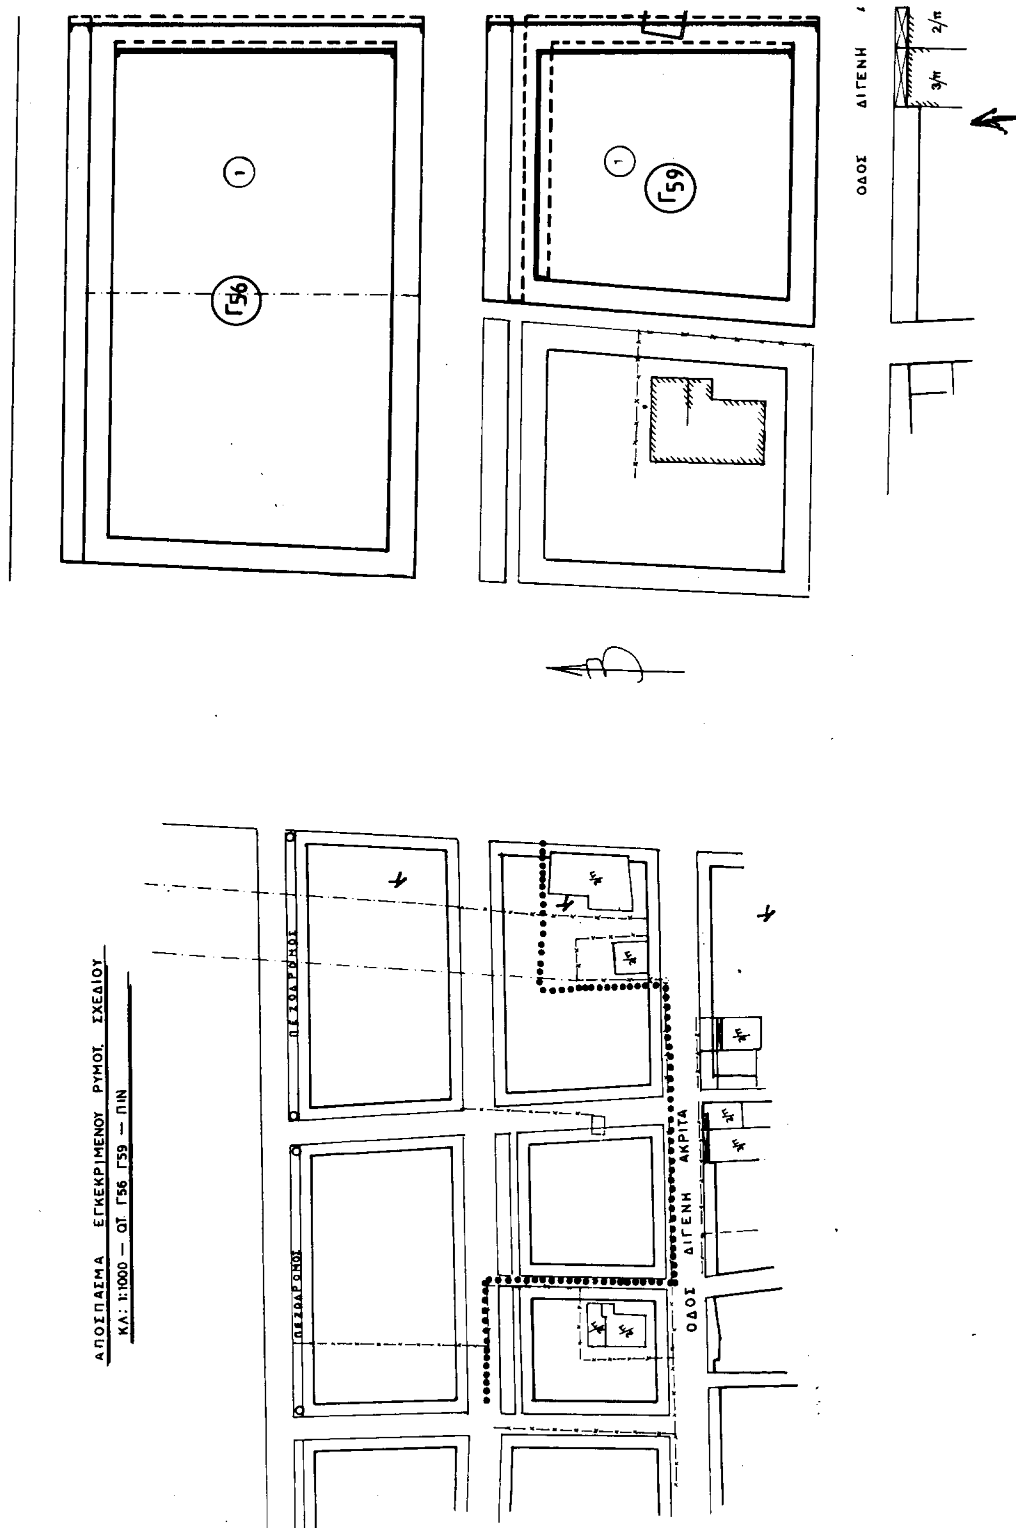
ΟΔΟΣ ΔΙΓΕΝΗ
Γ56
Γ59
ΑΠΟΣΠΑΣΜΑ ΕΓΚΕΚΡΙΜΕΝΟΥ ΡΥΜΟΤ. ΣΧΕΔΙΟΥ
ΚΛ: 1:1000 — ΟΤ. Γ56 Γ59 — ΠΙΝ
ΠΕΖΟΔΡΟΜΟΣ
ΠΕΖΟΔΡΟΜΟΣ
ΟΔΟΣ ΔΙΓΕΝΗ ΑΚΡΙΤΑ

ΤΡΟΠΟΠΟΙΗΣΗ ΡΥΜΟΤ. ΣΧ. ΠΟΛΕΩΣ
ΠΕΡΙΟΧΗ ΆΓ. ΠΑΝΤΕΛΕΗΜΩΝΟΣ,
ΣΥΜΦΩΝΑ ΜΕ ΤΗΝ ΥΠ ΑΡ. 01Ε.5260 ΑΠΟΦΑΣΗ
της Περιφέρειας Δυτ. Ελλάδος

ΔΗΜΟΣ ΠΑΤΡΕΩΝ
Δ/ΝΣΗ ΠΟΛΕΟΔ. ΣΧΕΔΙΑΣΜΟΥ Κ΄ ΕΦΑΡΜΟΓΩΝ

1) Θεωρείται όπως εγκρίνεται με τις υπ' αρ. 266/2000 κ' 160/2001 αποφάσεις του Δημ. Συμβουλίου.
2) Βάσει της § 3 αρθ. 21 του ΠΔ της 3/4/1929 περί Γ.Ο.Κ. διασαφηνίζεται ότι: με την προτεινόμενη τροποποίηση κανένα κτίριο δεν θίγεται κ' κανένα οικόπεδο άρτιο δεν καθίσταται μη άρτιο.

Πάτρα 23 - 3 - 2001

Ο ΔΙΕΥΘΥΝΤΗΣ
ΠΟΛΕΟΔΟΜΙΚΟΥ ΣΧΕΔΙΑΣΜΟΥ
& ΕΦΑΡΜΟΓΩΝ

Δ/ΝΣΗ ...
& ΧΩΡΟΤ... ΕΛΛΑΔΑΣ
Συνοδεύει την υπ' αριθ. 01Ε.5260/01
απόφασή μας περί Τροπ. εγκ. Σχεδ. Πόλεως Πατρών Ο.Τ. Γ56, Γ57, Γ58, Γ59 Α΄ στην περιοχή (S-R1) ...
Πάτρα 31-10-2001
Ο Δ/ντής

Α/Α	ΟΝΟΜΑΤΕΠΩΝΥΜΟΝ	
1	ΠΑΠΑΛΕΩΝΙΔΑΣ - ΠΟΥΝΤΖΑΣ ΛΕΩΝΙΔΑΣ ΤΟΥ ΔΗΜ.	ΠΑΝΕΠΙΣΤΗΜΙΟΥ 482
1	" " "	" " "
2	ΠΑΠΑΓΓΕΛΗΣ ΓΕΩΡΓΙΟΣ ΠΑΠΑΓΓΕΛΗΣ ΗΛΙΑΣ	ΑΧΙΛΛΕΩΣ 25
2	" " "	" " "

ΕΘΝΙΚΟ ΤΥΠΟΓΡΑΦΕΙΟ
Για γεγονικούς λόγους στο σχεδιάγραμμα ... αυτό ποσοστό 43

ΠΡΟΣ ΑΘΗΝΑ

Γ57 ① ②

ΝΕΟ ΠΑΤΡΩΝ - ΑΘΗΝΩΝ

Γ59 ① Γ58 ② 3/π

ΟΔΟΣ ΔΙΓΕΝΗ ΑΚΡΙΤΑ

3/π 2/π

Αριθ. 5040 (3)

Κήρυξη ως αναδασωτέας έκτασης που χαρακτηρίζεται ως Δασική κατηγ. Άρθρου 3 παρ. 2 και άρθρου 4 παρ. 1 ε και 2γ Ν. 998/79 στη θέση «Κριθαρέ - Τρόχαλοι» Ποταμών Περιοχής Βολεώνων Δήμου Συβρίτου, Ν. Ρεθύμνης εμβαδού 14.375 τ.μ. λόγω πυρκαγιάς.

Ο ΓΕΝΙΚΟΣ ΓΡΑΜΜΑΤΕΑΣ
ΠΕΡΙΦΕΡΕΙΑΣ ΚΡΗΤΗΣ

Έχοντας υπ' όψη:

1. Τις διατάξεις για διοικητική αποκέντρωση, όπως τροποποιήθηκαν και συμπληρώθηκαν μεταγενέστερα με το Ν.Δ. 532/70.

2. Τις δ/ξεις του άρθρου 117 παρ. 3 του Συντάγματος.

3. Τις δ/ξεις του Ν. 998/79 «Περί Προστασίας των Δασών και των Δασικών εν γένει εκτάσεων της Χώρας» και ειδικότερα:

α) του άρθρου 41 παρ. 1,

β) του άρθρου 38 παρ. 1.

4. Τις διαταγές του Υπουργείου Γεωργίας:

α) 160417/1180/8.7.1980.

β) 182447/3049/24.9.1980.

γ) 178936/4496/20.11.1981.

δ) 154659/24.5.1982.

ε) 141823/24.2.1983.

στ) 87234/7539/3.9.1997.

5. Το γεγονός ότι η βλάστηση της εν λόγω εκτάσεως καταστράφηκε από πυρκαγιά που εξερράγη στις 8.8.2000.

6. Την υπ' αρίθμ. 4776/24.8.2001 πρόταση της Δ/νσης Δασών Ρεθύμνης «Περί κηρύξεως ως αναδασωτέας της εκτάσεως που αναφέρεται στο θέμα», αποφασίζουμε:

Κηρύσσουμε αναδασωτέα με σκοπό τη διατήρηση του Δασικού χαρακτήρα της ως Δασικής έκτασης με φυσική αναγέννηση, ώστε να αποκλεισθεί η διάθεση αυτής για άλλο προορισμό, την Δασική έκταση κατηγορίας άρθρου 3 παρ. 2 και άρθρου 4 παρ. 1 ε και 2 γ Νόμου 998/79 της οποίας η δασική βλάστηση καταστράφηκε από πυρκαγιά που έλαβε χώρα στις 8.8.2000, εμβαδού 14.375 τ.μ., στη θέση «Κριθαρέ - Τρόχαλοι» Ποταμών περιοχής Βολεώνων Δήμου Συβρίτου, όπως αυτή εμφανίζεται στο συνημμένο απόσπασμα φύλλου χάρτου ΓΥΣ κλιμ. 1:5.000 με κ.α. 95232 που συντάχθηκε και θεωρήθηκε από τη Δ/νση Δασών Ρεθύμνης και που αποτελεί αναπόσπαστο μέρος της απόφασης αυτής. Η έκταση έχει έκθεση ως προς τον ορίζοντα Β.Α., οι εγκάρσιες κλίσεις είναι άνω του 60% και ορίζεται ως εξής: Ανατολικά: με Δασική έκταση, εν μέρει με μη Δασική και εκείθεν κατά ένα τμήμα της με Δημόσια επαρχιακή οδό. Δυτικά, Βόρεια και Νότια: κατά το μεγαλύτερο τμήμα με Δασική έκταση και κατά ένα μέρος με μη Δασική. Οι ως άνω όμορες εκτάσεις περιγράφονται ως προς τη μορφή τους όπως αυτές εμφανίζονται σήμερα, χωρίς αυτό να αποτελεί χαρακτηρισμό τους κατά τη νόμιμη διαδικασία.


Ρέθυμνο, 5 Σεπτεμβρίου 2001

Ο Γενικός Γραμματέας Περιφέρειας
ΑΘΑΝΑΣΙΟΣ ΚΑΡΟΥΝΤΖΟΣ

Απόσπασμα φ.χ. ΓΥΣ κλιμ. 1:5000 με κ.α. 95232, όπου εμφανίζεται με στοιχεία ΑΒΓ...ΙΚΑ, εμβαδού 14375 τ.μ., στη θέση "Κριθαρέ-Τρόχαλοι" Ποταμών περιοχής Βολεώνων Δήμου Συβρίτου, η δασική έκταση κατηγ. άρθρ. 3 παρ. 2 και άρθρ. 4 παρ. 1ε και 2γ. Ν. 998/79, της οποίας η δασική βλάστηση κατεστράφηκε από πυρκαγιά στις 8/8/2000 και γι αυτό έχουν εφαρμογή οι διατάξεις άρθρου 38 Ν. 998/79.

ΕΘΝΙΚΟ ΤΥΠΟΓΡΑΦΕΙΟ
Για τεχνικούς λόγους στο σχεδιάγραμμα έγινε σμίκρυνση κατά ποσοστό 78 %

ΘΕΩΡΗΘΗΚΕ ΚΑΙ ΠΡΟΣΑΡΤΑΤΑΙ
ΣΤΗΝ ΥΠ' ΑΡΙΘΜ. 4776 ΠΡΟΤΑΣΗ
ΔΙΕΥΘΥΝΣΗΣ ΔΑΣΩΝ ΡΕΘΥΜΝΗΣ
ΡΕΘΥΜΝΟ 24-8-2001
Ο ΔΙΕΥΘΥΝΤΗΣ ΔΑΣΩΝ

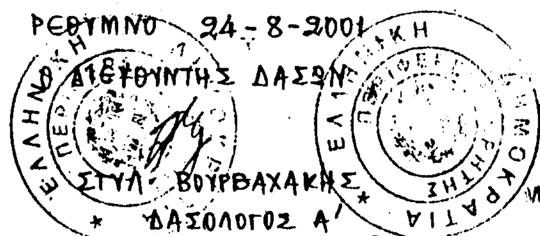

ΣΤΥΛ. ΒΟΥΡΒΑΧΑΚΗΣ
ΔΑΣΟΛΟΓΟΣ Α'

ΘΕΩΡΗΘΗΚΕ ΚΑΙ ΠΡΟΣΑΡΤΑΤΑΙ
ΣΤΗΝ ΥΠ' ΑΡΙΘΜ. 5040 ΑΠΟΦΑΣΗ
ΚΗΡΥΞΗΣ ΤΗΣ ΕΚΤΑΣΗΣ ΩΣ ΑΝΑΔΑΣΩΤΕΑΣ
ΡΕΘΥΜΝΟ 5-9-2001
Ο ΓΕΝΙΚΟΣ ΓΡΑΜΜΑΤΕΑΣ ΠΕΡΙΦΕΡΕΙΑΣ ΚΡΗΤΗΣ

Μαρία Σημαντήρη

ΑΘΑΝΑΣΙΟΣ ΚΑΡΟΥΝΤΖΟΣ